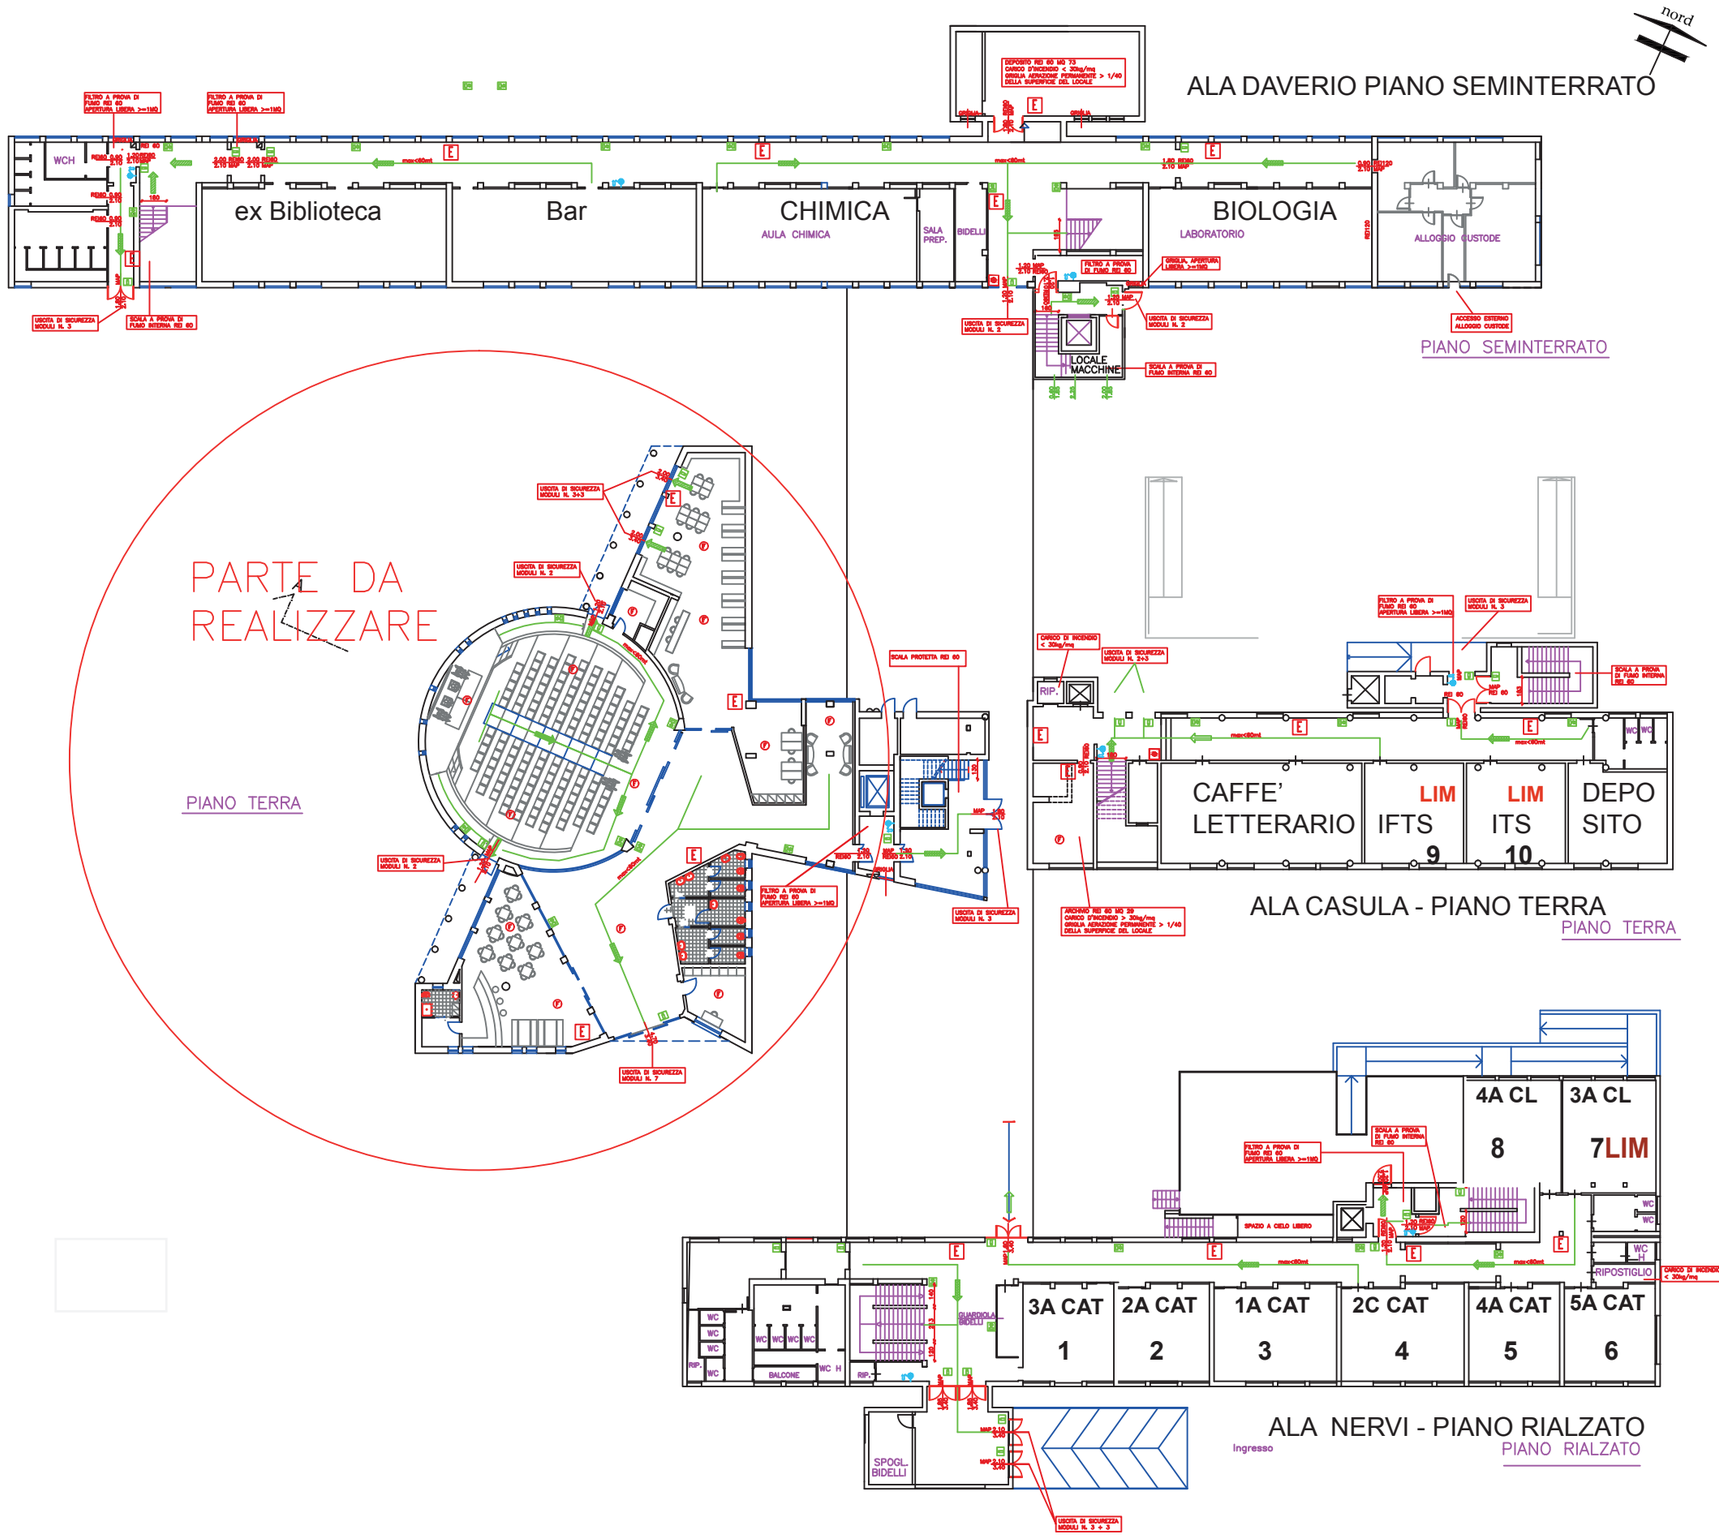

LEGENDA

E	ESTINTORE PORTATILE		PUNTO DI RACCOLTA
	ESTRATTORE A GRIGLIA CON TRAZIONE NATURALE E LUCE		VALVOLA DIREZIONALE GAS METANO
	PULSANTE		PULSANTE SGANCIO ELETTRICO
	PORTE REI		SEGNALETICA VIA DI FUGA A MURO
	PORTE ANTIFUOCO		ESTINTORE SUPPLEMENTARE
	ELEVATORE DI FUMO		INTERRUTTORE GENERALE COMBUSTIBILE ELETTRICA SGANCIO
	ATTACCO PER AUTOPOMPA		USCITA EMERGENZA
VVF	ATTACCO DEI VIGILI DEL FUOCO		MAGNETE

SETTORE EDILIZIA E SERVIZI SCOLASTICI

I.S.I.S. "FRANCESCO DAVERIO" DI VARESE

INTERVENTI DI ADEGUAMENTO NORMATIVO E AMPLIAMENTO

PROGETTO DEFINITIVO

IL RESPONSABILE DEL PROCEDIMENTO	*I PROGETTISTI*	*I COLLABORATORI*
(Arch. Alberto Caverzasi)	(Ing. Giovanni Belloni) (Arch. Flavio Pandolfo)	(Arch. Valentina Gadda) (Arch. Antonella Piotti) (Geom. Fabio Crippa)

N.	DATA	AGGIORNAMENTO	REDATTO	CONTROLLATO	NOME FILE
3					
2					
1	Luglio 2011	Aggiornamento di dettaglio			

ELABORATO	DATA	SCALA	ALLEGATO N.
PIANTE LIVELLO 1 **PROGETTO**	Novembre 2010	1:200	3.c
	NOME FILE		

QUESTO ELABORATO E' DI PROPRIETA' DELLA PROVINCIA DI VARESE CHE SI RISERVA IL DIRITTO ESCLUSIVO DI RIPRODUZIONE E UTILIZZO A QUALSIASI SCOPO. NESSUNA MODIFICA PUO' ESSERE APPORTATA SENZA PREVENTIVA APPROVAZIONE SCRITTA DELL'ENTE, SENTITO IL PROGETTISTA.