
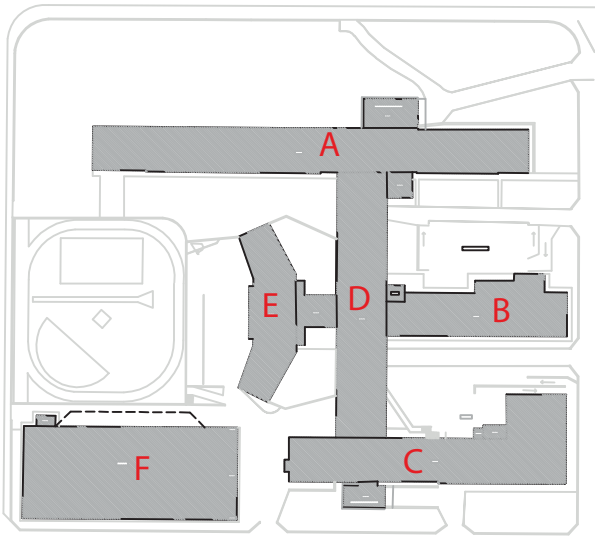


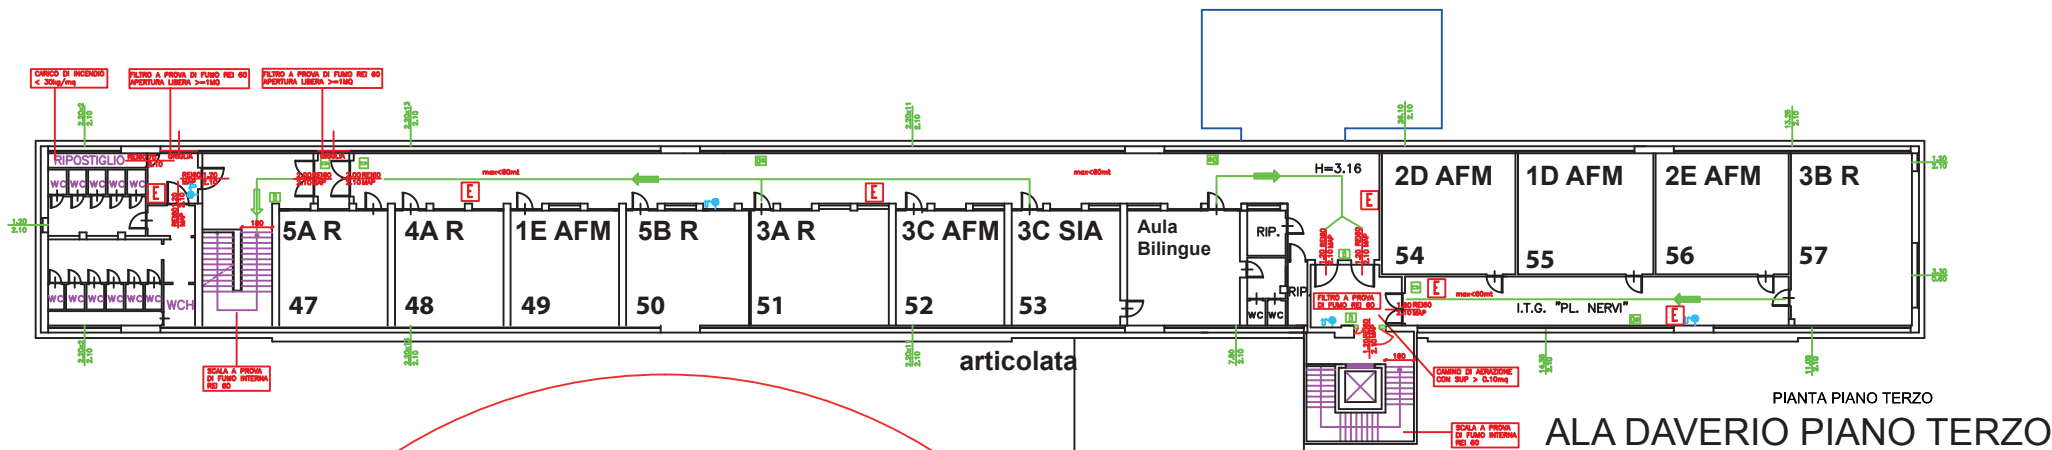


SCHEMA DI RIFERIMENTO

LEGENDA

	ESISTENZE PRESENTI		PUNTO DI RACCOLTA

PARTE DA REALIZZARE

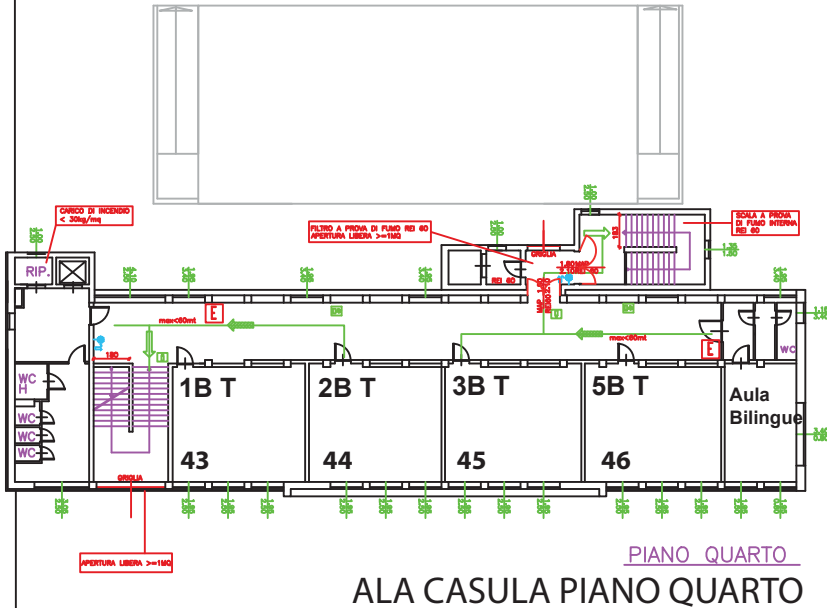

PIANO QUARTO
ALA CASULA PIANO QUARTO

SETTORE EDILIZIA E SERVIZI SCOLASTICI
I.S.I.S. "FRANCESCO DAVERIO" DI VARESE
INTERVENTI DI ADEGUAMENTO NORMATIVO E
AMPLIAMENTO



PROGETTO DEFINITIVO

IL RESPONSABILE DEL PROCEDIMENTO	I PROGETTISTI	I COLLABORATORI
(Arch. Alberto Caverzasi)	(Ing. Giovanni Belloni)	(Arch. Valentina Gadda)
	(Arch. Flavio Pandolfo)	(Arch. Antonella Piotti)
		(Geom. Fabio Crippa)

3					
2					
1	Luglio 2011	Aggiornamento di dettaglio			
N.	DATA	AGGIORNAMENTO	REDATTO	CONTROLLATO	NOME FILE
ELABORATO	DATA	SCALA	ALLEGATO N.		
PIANTA LIVELLO 5	Novembre 2010	1:200			
PROGETTO	NOME FILE				7.c

QUESTO ELABORATO E' DI PROPRIETA' DELLA PROVINCIA DI VARESE CHE SI RISERVA IL DIRITTO ESCLUSIVO DI RIPRODUZIONE E UTILIZZO A QUALSIASI SCOPO. NESSUNA MODIFICA PUO' ESSERE APPORTATA SENZA PREVENTIVA APPROVAZIONE SCRITTA DELL'ENTE, SENTITO IL PROGETTISTA.