


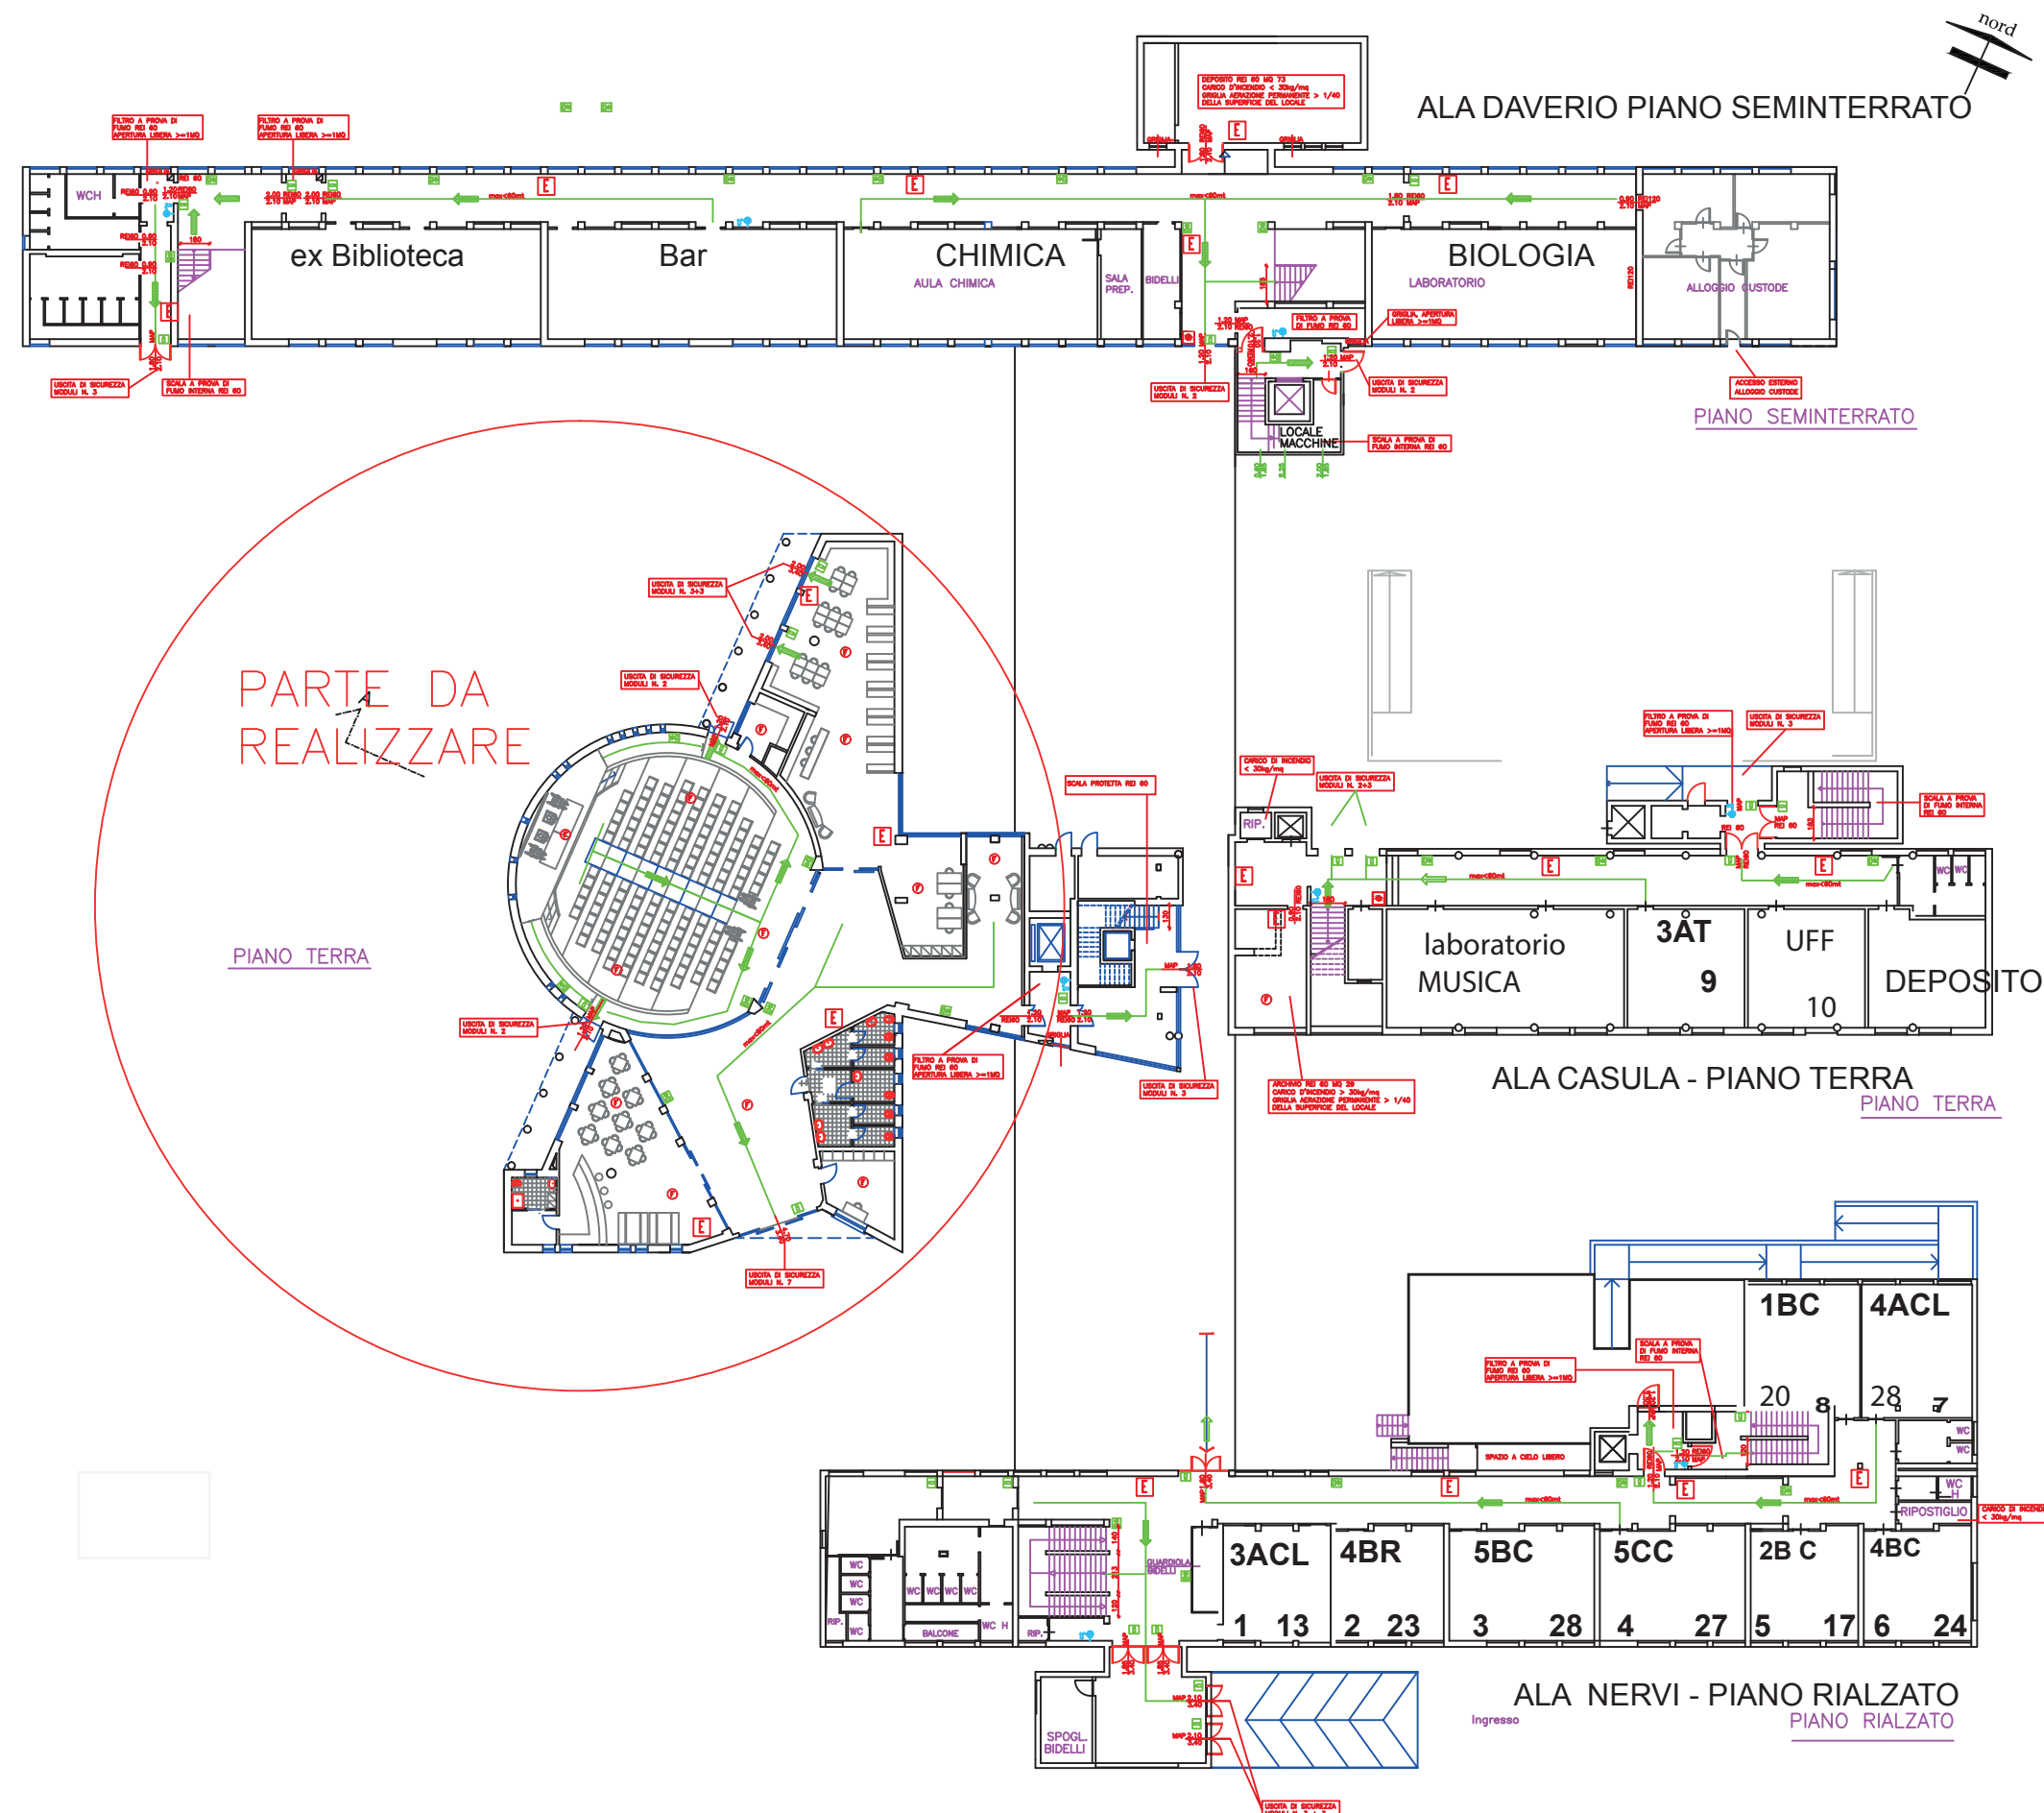

LEGENDA	
E ESTERNO POSSIBILE	P PIANO DI RACCOLTA

SETTORE EDILIZIA E SERVIZI SCOLASTICI

I.S.I.S. "FRANCESCO DAVERIO" DI VARESE

INTERVENTI DI ADEGUAMENTO NORMATIVO E AMPLIAMENTO

PROGETTO DEFINITIVO

IL RESPONSABILE DEL PROCEDIMENTO	I PROGETTISTI	I COLLABORATORI
(Arch. Alberto Caverzasi)	(Ing. Giovanni Belloni)	(Arch. Valentina Gadda)
	(Arch. Flavio Pandolfo)	(Arch. Antonella Piotti)
		(Geom. Fabio Crippa)

3				
2				
1	Luglio 2011	Aggiornamento di dettaglio		
N.	DATA	AGGIORNAMENTO	REDATTO	CONTROLLATO
ELABORATO	DATA	SCALA	ALLEGATO N.	
PIANTE LIVELLO 1 PROGETTO	Novembre 2010	1:200		3.C
NOME FILE				

QUESTO ELABORATO E' DI PROPRIETA' DELLA PROVINCIA DI VARESE CHE SI RISERVA IL DIRITTO ESCLUSIVO DI RIPRODUZIONE E UTILIZZO A QUALSIASI SCOPO. NESSUNA MODIFICA PUO' ESSERE ADEGUATA SENZA PRELIMINARE APPROVAZIONE SCRITTA DELL'ENTE. SENTITO IL PROGETTISTA.

QUESTO ELABORATO E' DI PROPRIETA' DELLA PROVINCIA DI VARESE CHE SI RISERVA IL DIRITTO ESCLUSIVO DI RIPRODUZIONE E UTILIZZO A QUALSIASI SCOPO. NESSUNA MODIFICA PUO' ESSERE ADEGUATA SENZA PRELIMINARE APPROVAZIONE SCRITTA DELL'ENTE. SENTITO IL PROGETTISTA.