
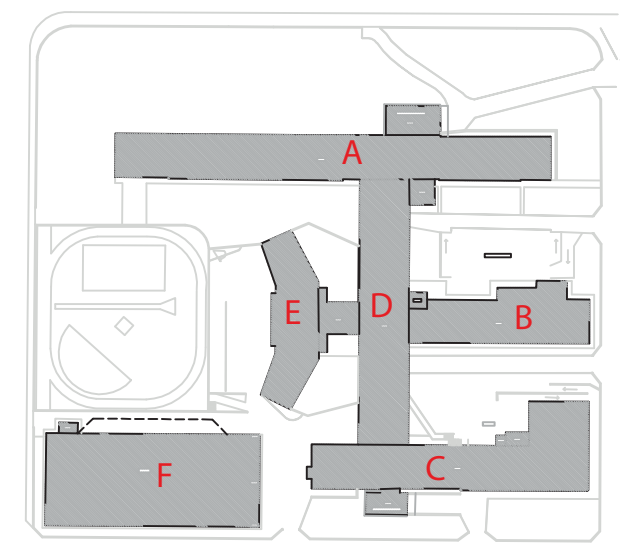


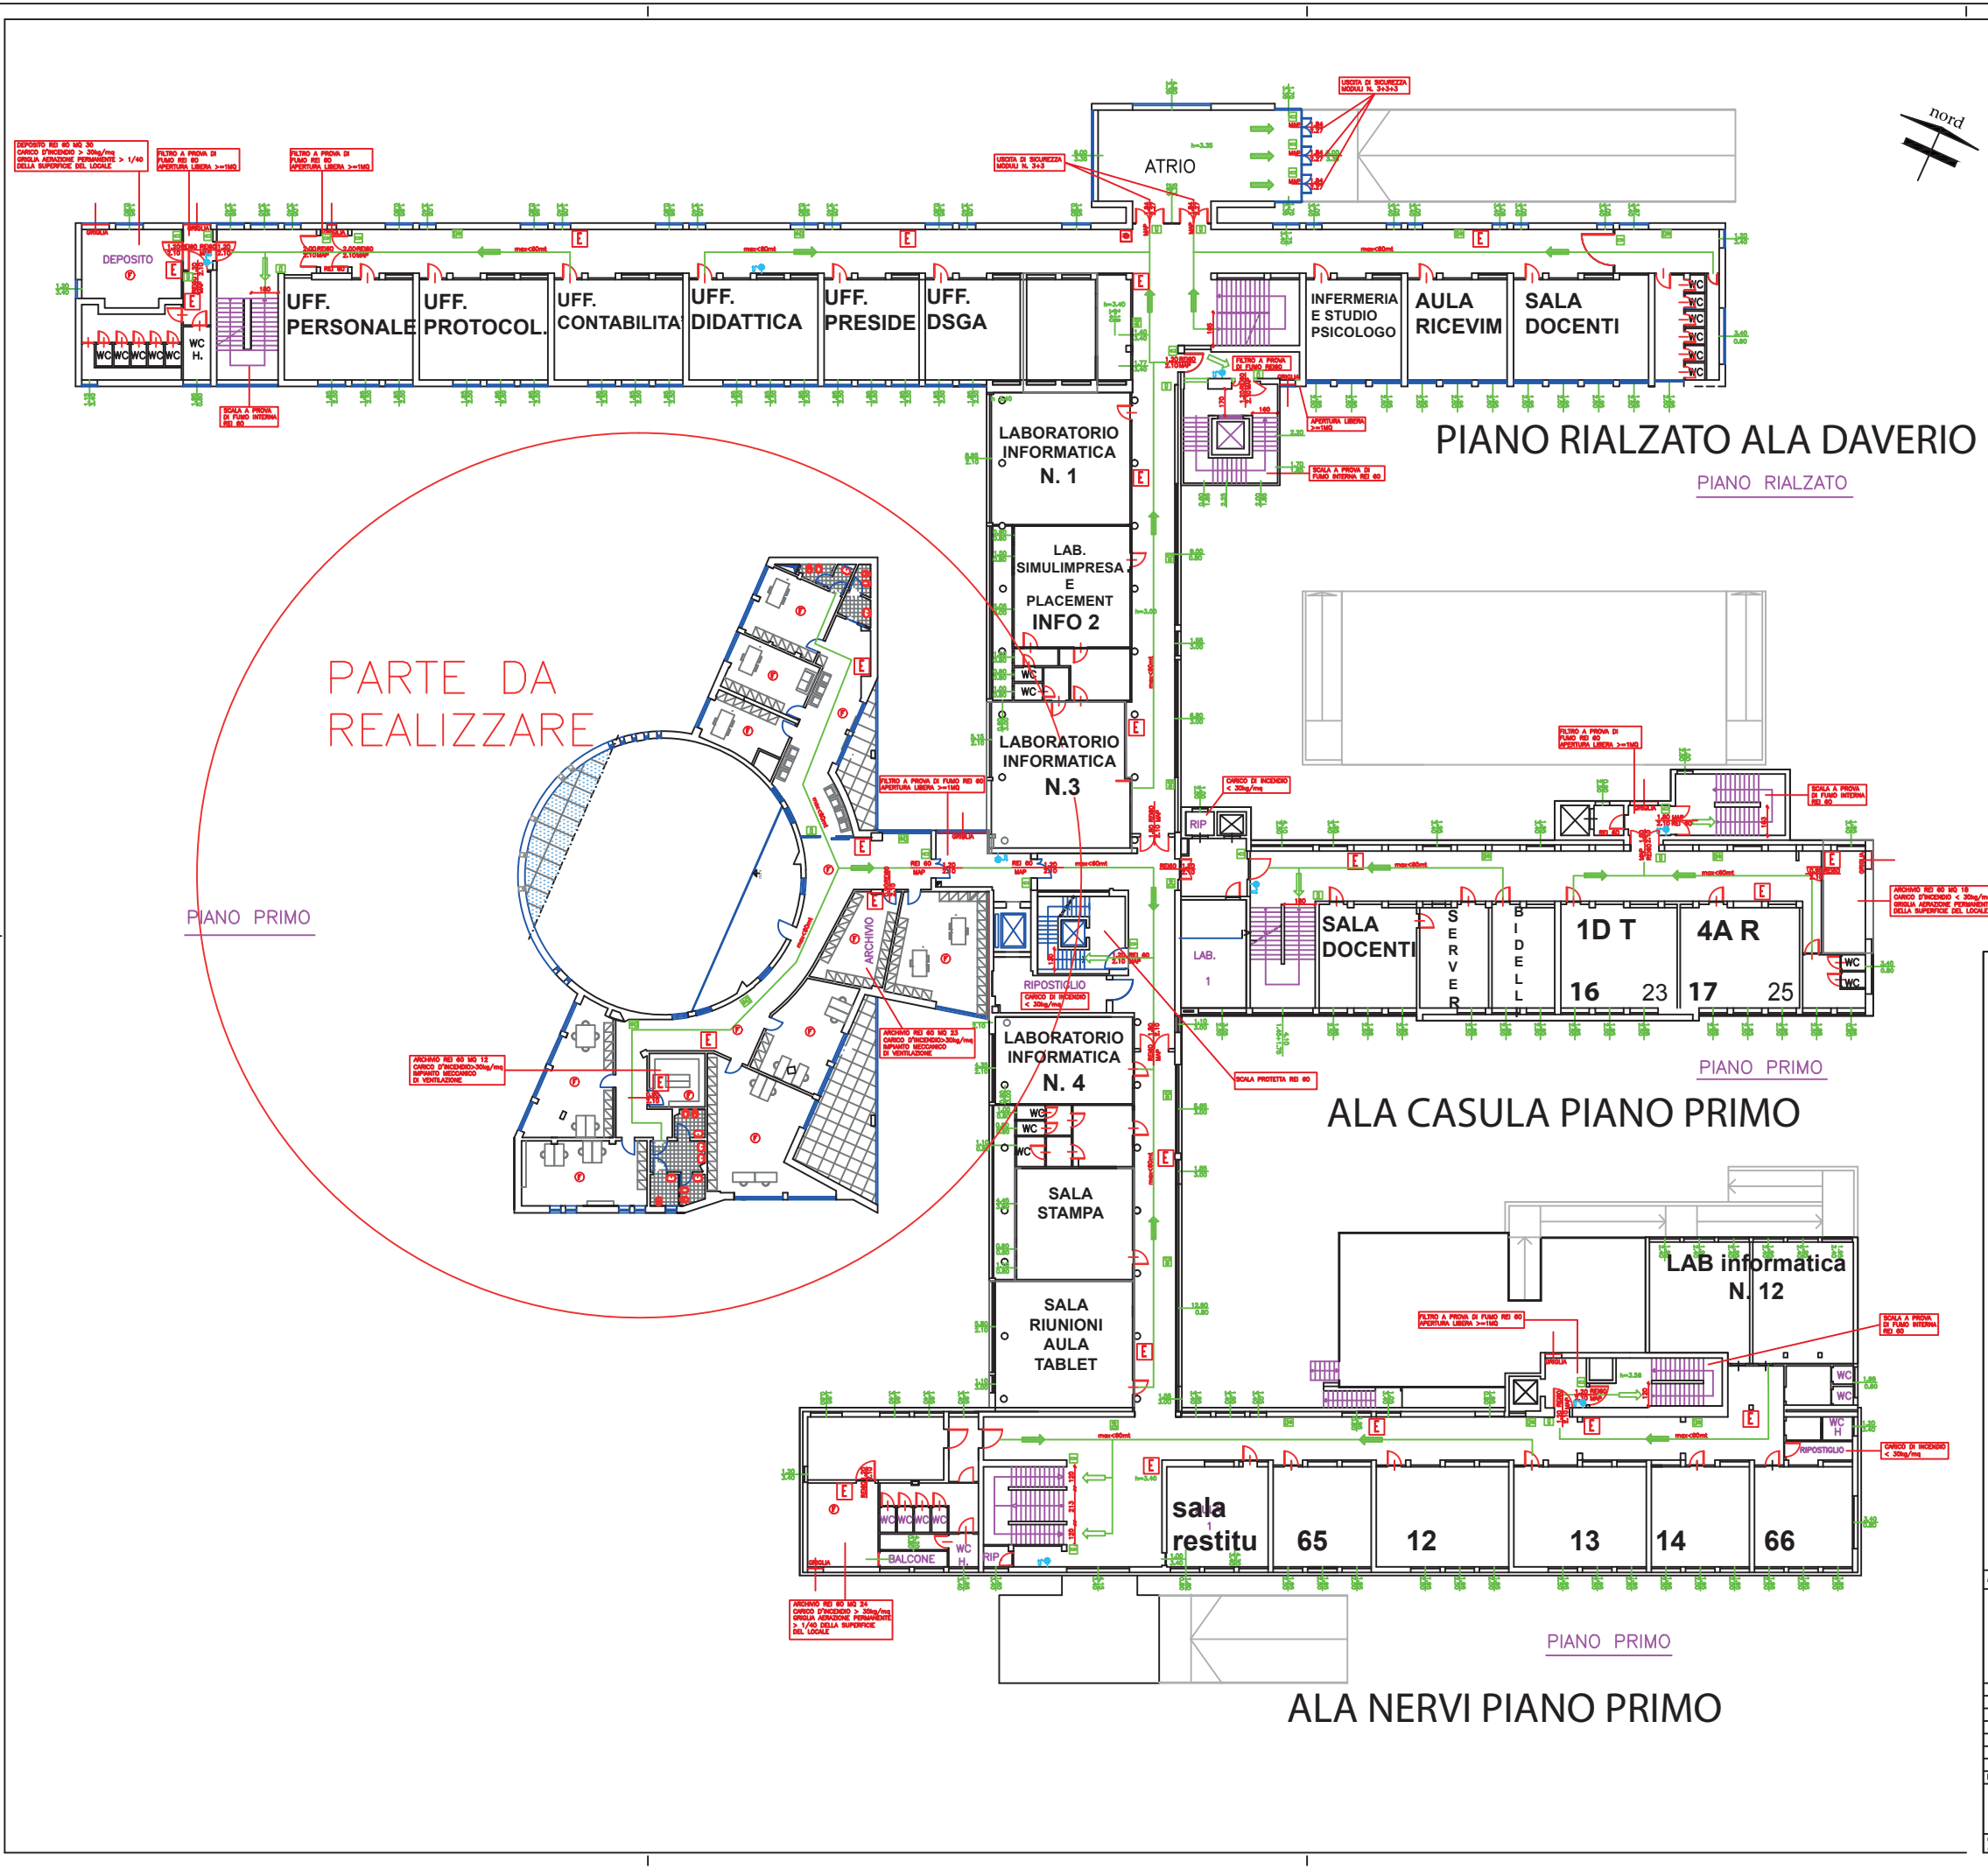

LEGENDA


SETTORE EDILIZIA E SERVIZI SCOLASTICI

I.S.I.S. "FRANCESCO DAVERIO" DI VARESE

INTERVENTI DI ADEGUAMENTO NORMATIVO E AMPLIAMENTO

PROGETTO DEFINITIVO

IL RESPONSABILE DEL PROCEDIMENTO	I PROGETTISTI	I COLLABORATORI
(Arch. Alberto Caverzasi)	(Ing. Giovanni Belloni)	(Arch. Valentina Gadda)
	(Arch. Flavio Pandolfo)	(Arch. Antonella Piotti)
		(Geom. Fabio Crippa)

3				
2				
1	Luglio 2011	Aggiornamento di dettaglio	REDATTO	CONTROLLATO
N.	DATA	AGGIORNAMENTO	REDATTO	CONTROLLATO
ELABORATO	DATA	SCALA	ALLEGATO N.	
PIANTA LIVELLO 2	Novembre 2010	1:200		4.C
PROGETTO	NOME FILE			

QUESTO ELABORATO E' DI PROPRIETA' DELLA PROVINCIA DI VARESE CHE SI RISERVA IL DIRITTO ESCLUSIVO DI RIPRODUZIONE E UTILIZZO A QUALSIASI SCOPO. NESSUNA MODIFICA PUO' ESSERE APPORTATA SENZA PREVENTIVA APPROVAZIONE SCRITTA DELL'ENTE, SENTITO IL PROGETTISTA.